




Byty Skuherského – byt č. 11

označení jednotky	3.4
umístění	3.NP
dispozice	2+kk
výměra	49,75 m ²
terasa/lodžie	ne / 6,52 m ²
stav	volný
cena vč. DPH	2.617.900,- Kč

byt č. 3.4

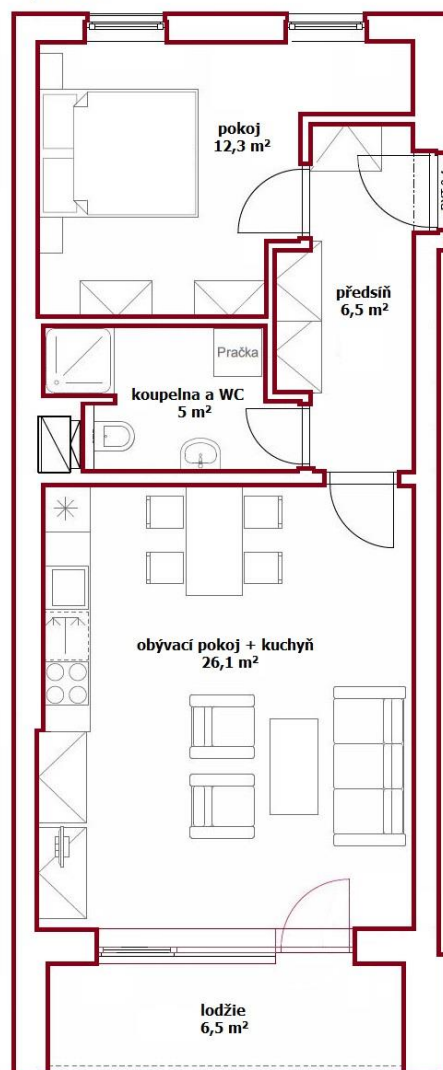

Přehled:

Byt	Ozn	Název	Plocha [m ²]	Podlaha	celkem [m ²]	
BYT č. 3.4	(2KK + 1 lodžie)	3.28	předsiň	6,50	plovoucí podlaha	56,27
		3.29	pokoj	12,25	plovoucí podlaha	
		3.30	koupelna + WC	4,95	keramická dlažba	
		3.31	obývací pokoj + kuchyně	26,05	plovoucí podlaha	
		3.32	lodžie	6,52	sibiřský smrk	



26

nových bytů

5

nebytových prostor

2/2020

dokončení stavby

17



garážových stání



**BYDLETE MODERNĚ V CENTRU
ČESKÝCH BUDĚJOVIC**



Navštivte naše stránky:
www.bytyskuherskeho.cz

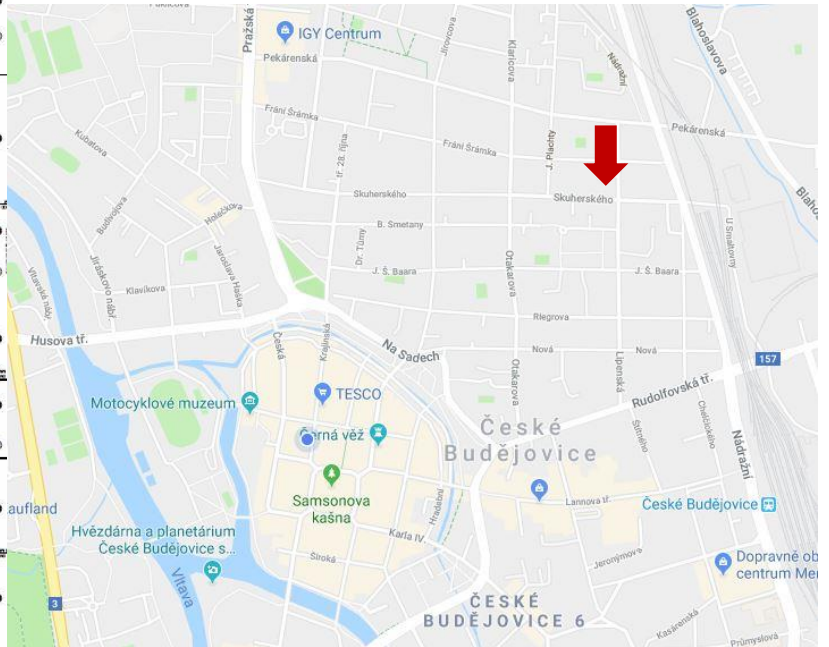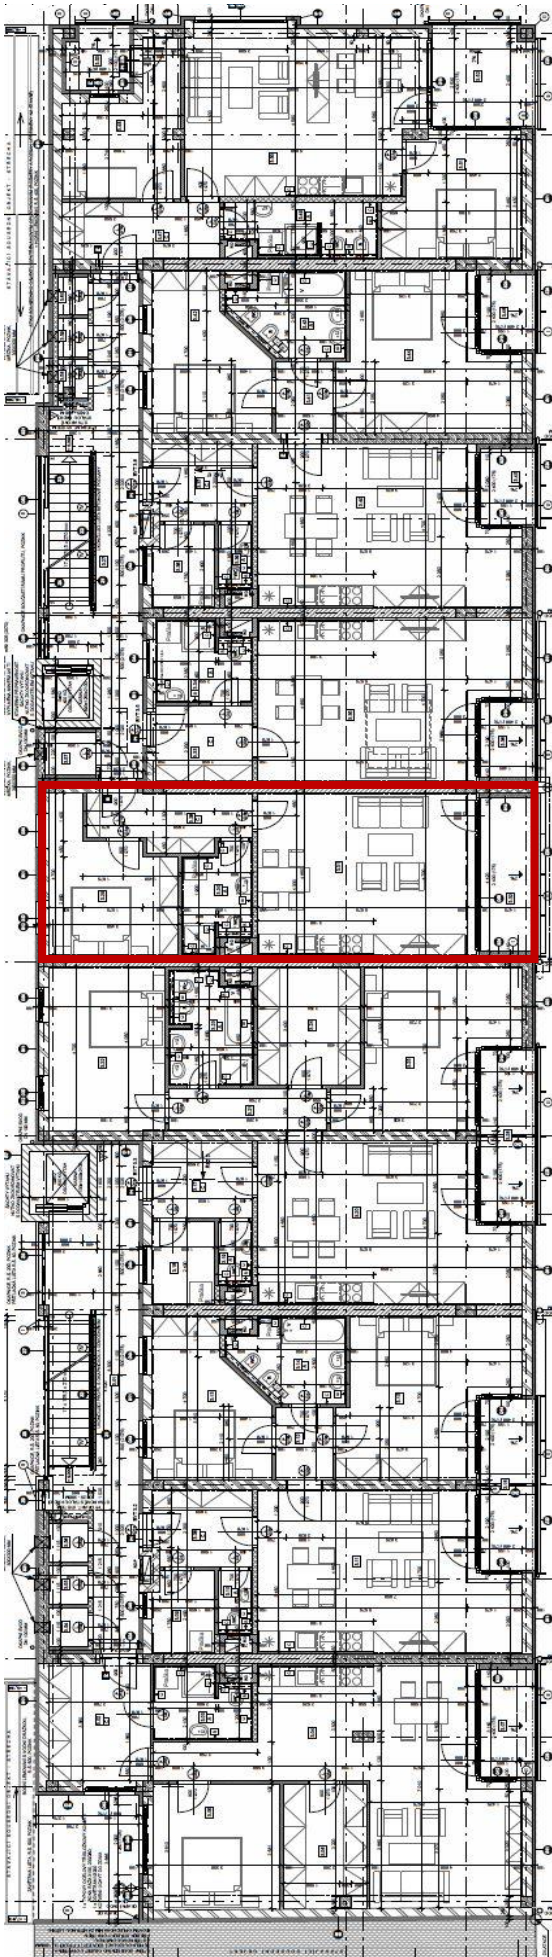

BYTY SKUHERSKÉHO



+420 603 843 332 +420 389 600 130

info@caminoreal.cz

<https://www.facebook.com/bytyskuherskehocb>